


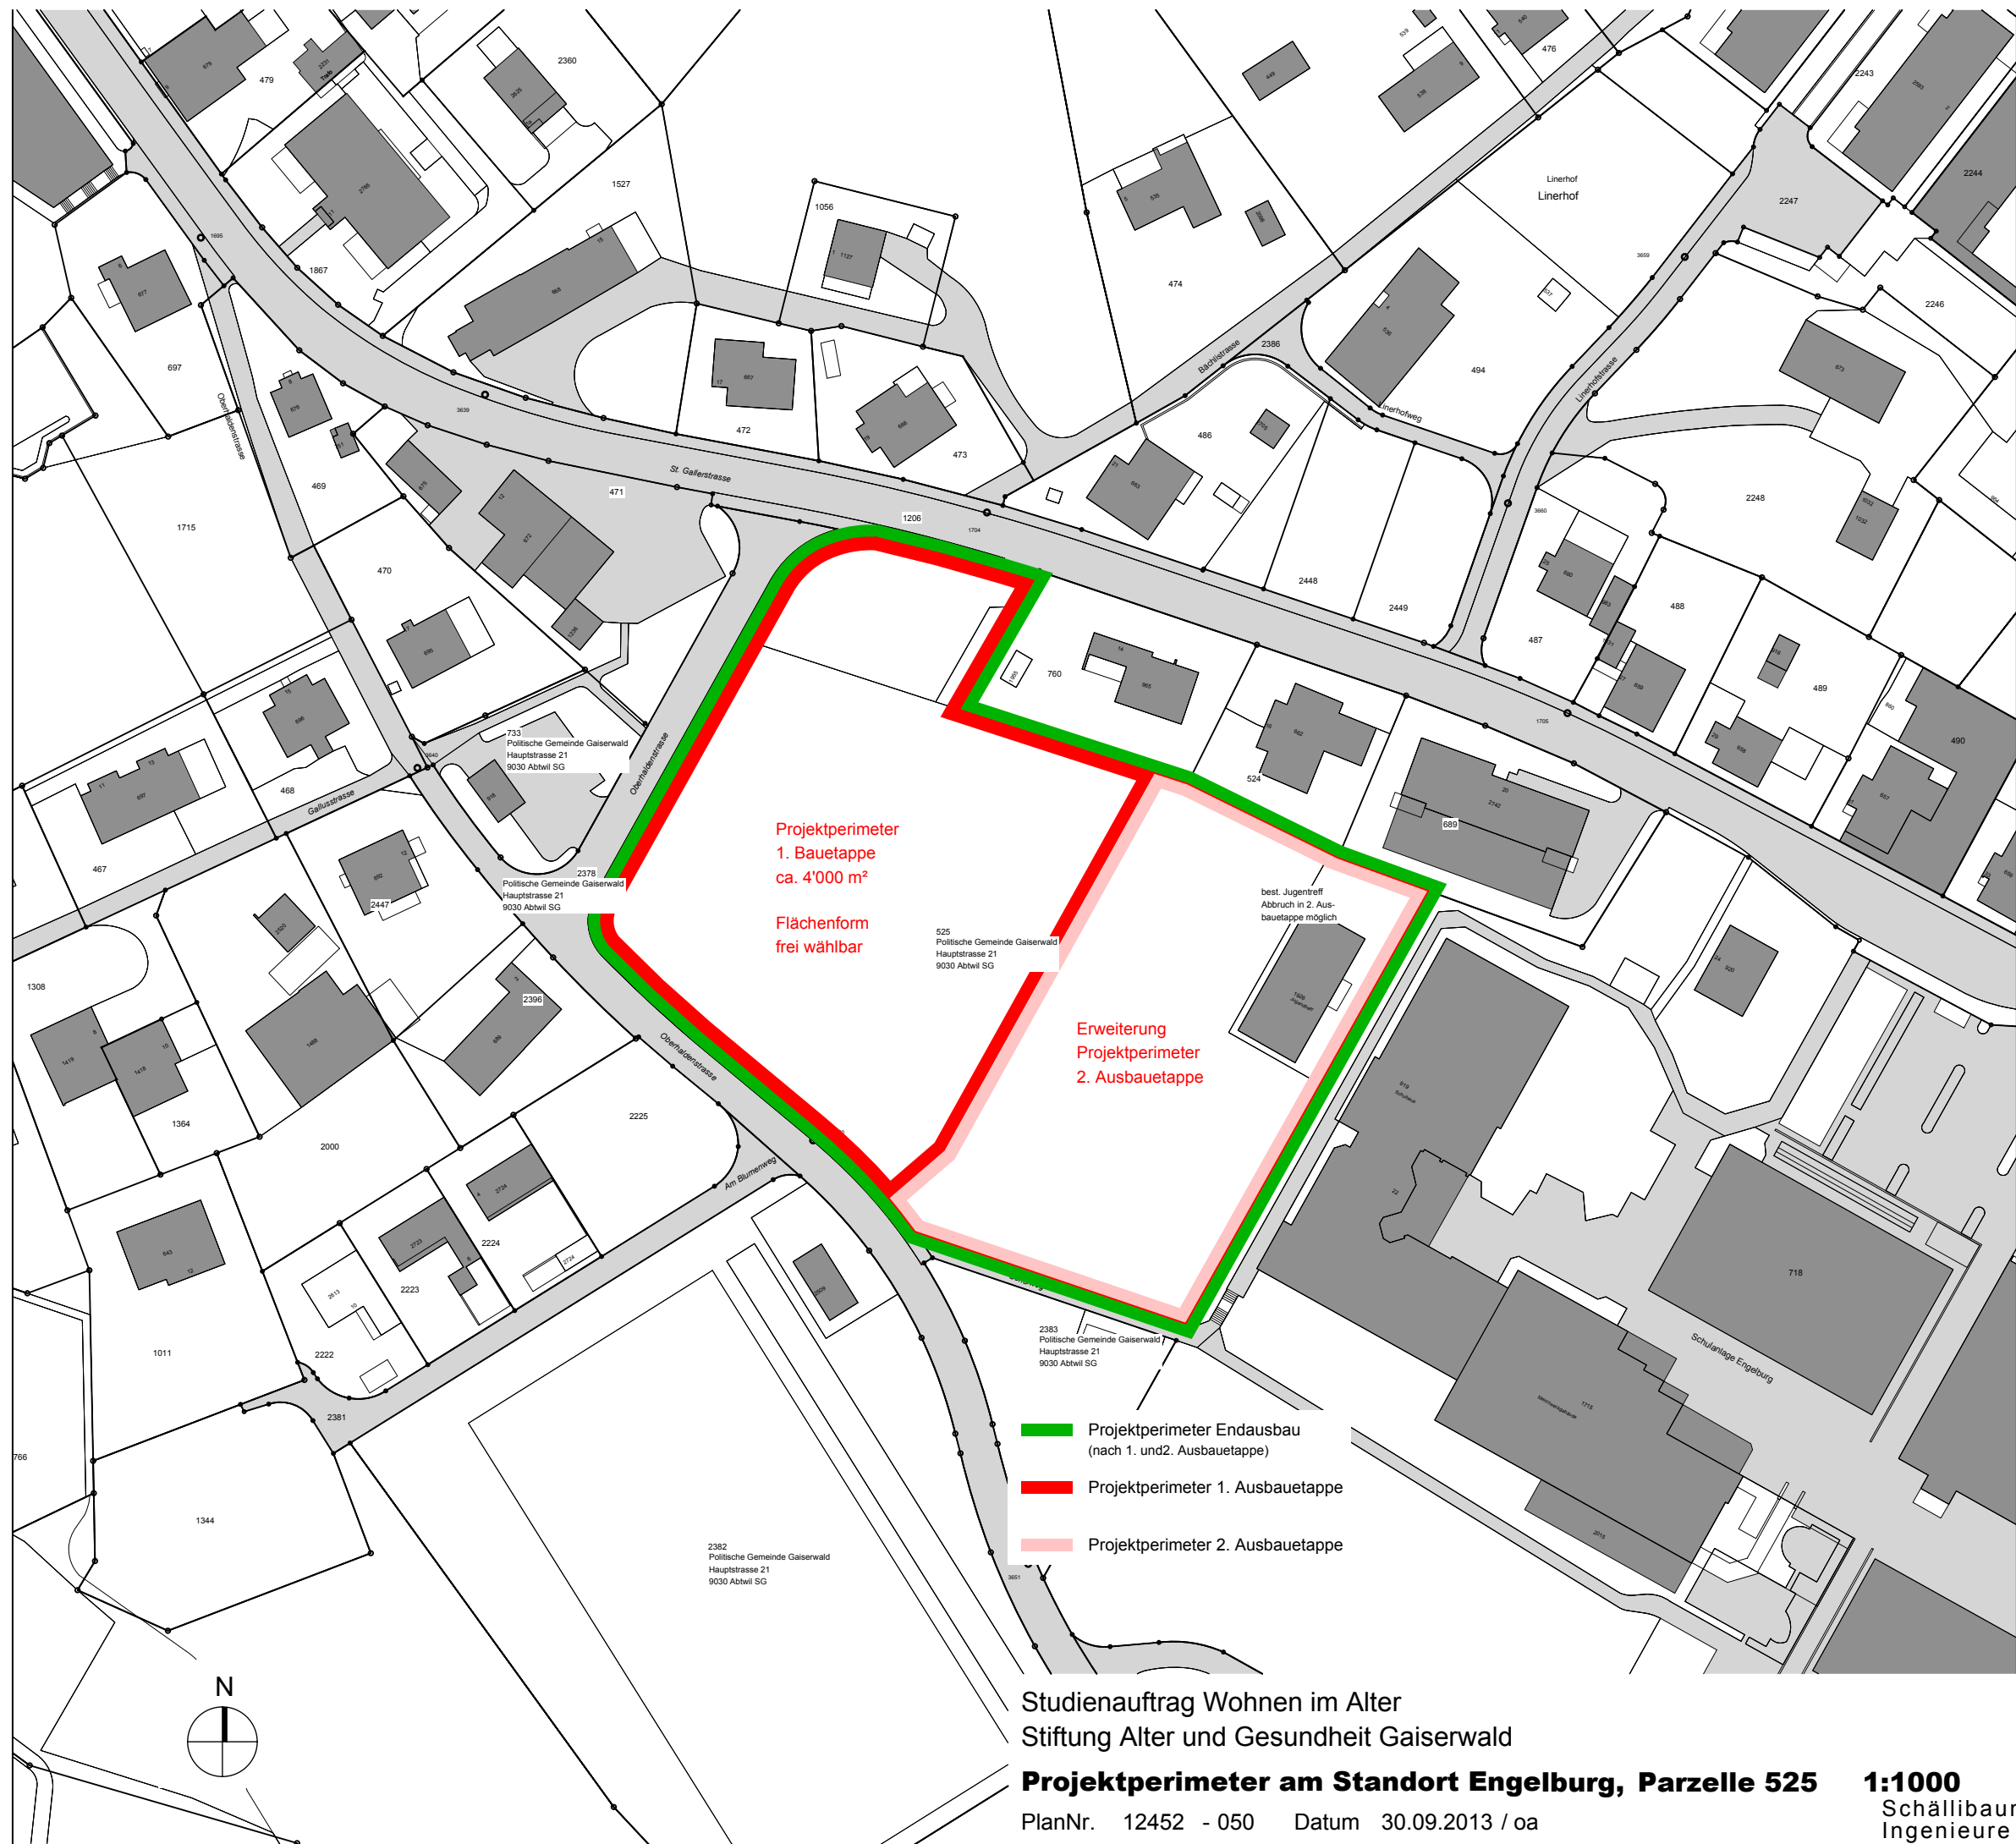

Studienauftrag Wohnen im Alter
Stiftung Alter und Gesundheit Gaiserswald

Projektperimeter am Standort Engelburg, Parzelle 525

PlanNr. 12452 - 050 Datum 30.09.2013 / oa

1:1000

Schällibaum AG
Ingenieure und Architekten

